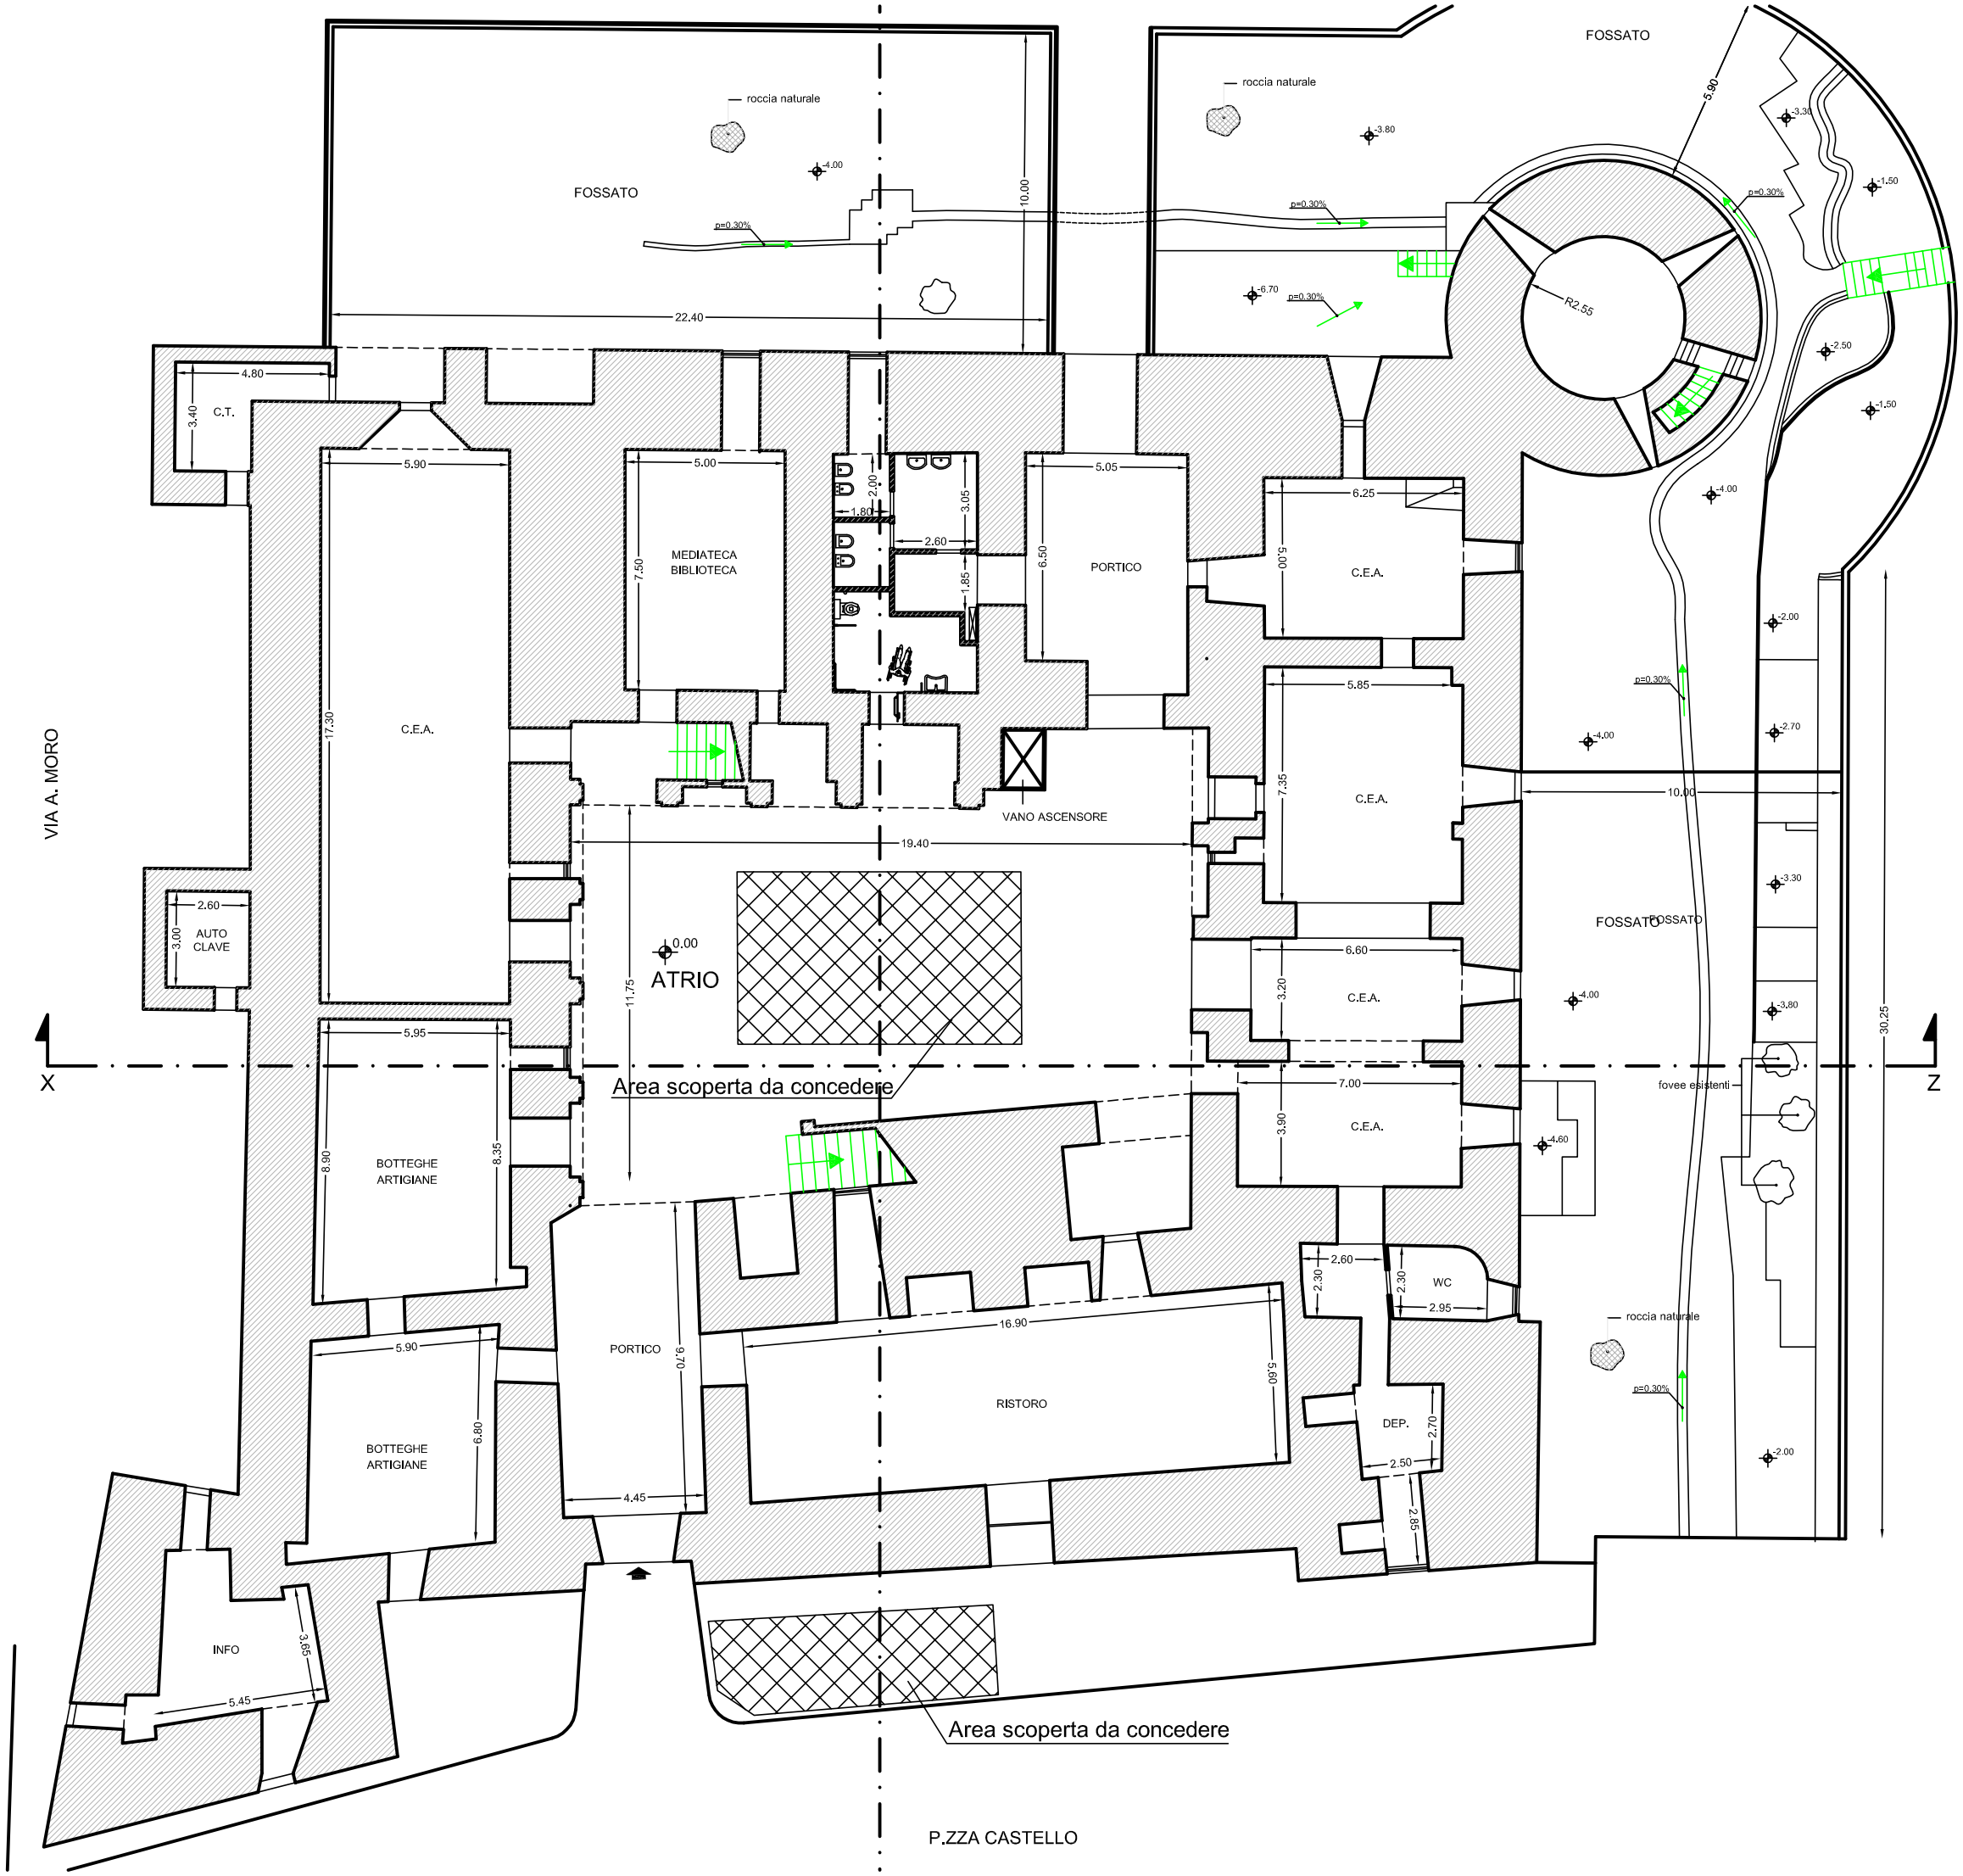

FOSSATO
roccia naturale
FOSSATO
roccia naturale
p=0.30%
22.40
10.00
R2.55
C.T.
4.80
3.40
5.90
5.00
MEDIATECA
BIBLIOTECA
7.50
2.00
1.80
2.60
3.05
1.85
5.05
PORTICO
6.50
6.25
5.00
C.E.A.
5.85
7.35
C.E.A.
C.E.A.
17.30
C.E.A.
VIA A. MORO
VANO ASCENSORE
19.40
10.00
AUTO
CLAVE
2.60
3.00
0.00
ATRIO
11.75
6.60
3.20
C.E.A.
FOSSATO
FOSSATO
30.25
X
Z
5.95
Area scoperta da concedere
7.00
3.90
C.E.A.
fovee esistenti
BOTTEGHE
ARTIGIANE
8.90
8.35
2.60
2.30
2.30
WC
2.95
roccia naturale
PORTICO
9.70
16.90
5.60
RISTORO
5.90
BOTTEGHE
ARTIGIANE
6.80
DEP.
2.70
2.50
2.85
4.45
INFO
3.65
5.45
Area scoperta da concedere
P.ZZA CASTELLO